


План-схема тепловых сетей и водопроводных сетей с.Ачайваам с указанием расчетных тепловых потоков.

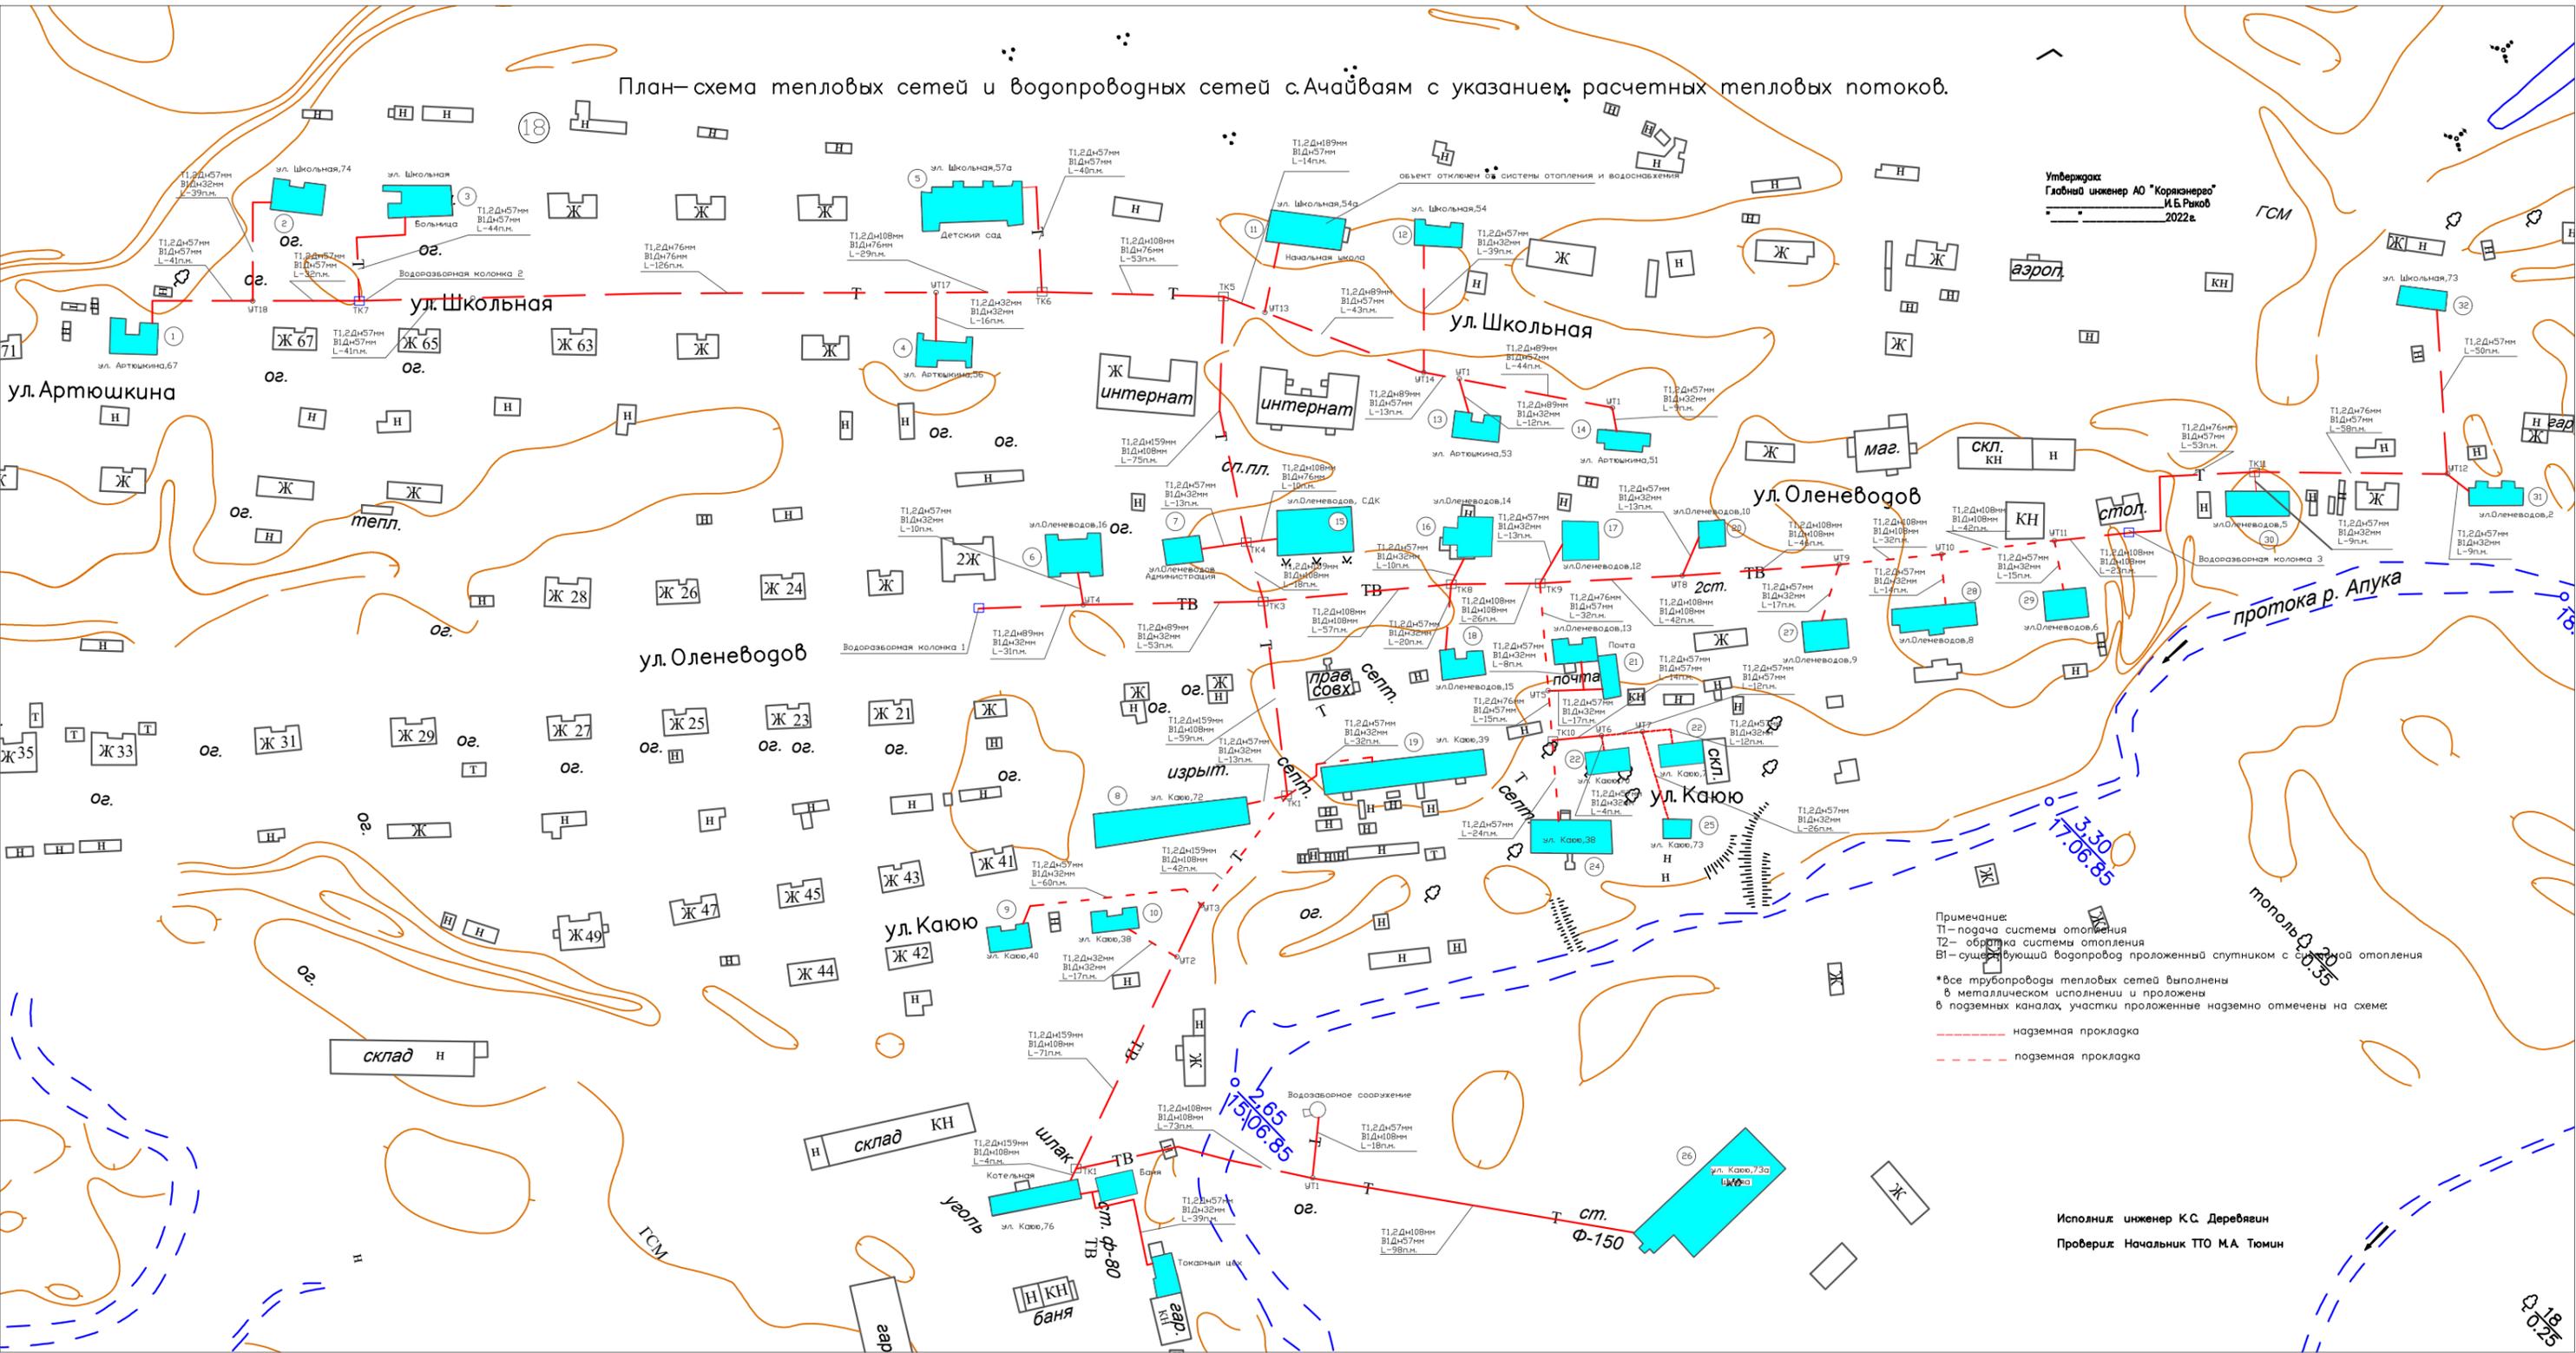

Утверждаю:
Глобный инженер АО "Корякэнерго"
И.Б.Рыков
2022г.

Примечание:
Т1 – подача системы отопления
Т2 – обратка системы отопления
В1 – существующий водопровод проложенный спутником с системой отопления
* все трубопроводы тепловых сетей выполнены в металлическом исполнении и проложены в подземных каналах, участки проложенные наземно отмечены на схеме

— наземная прокладка
- - - подземная прокладка

Исполнил: инженер К.С. Деревягин
Проверил: Начальник ТПО М.А. Тюмин